


RZUT PARTERU

skala 1:50

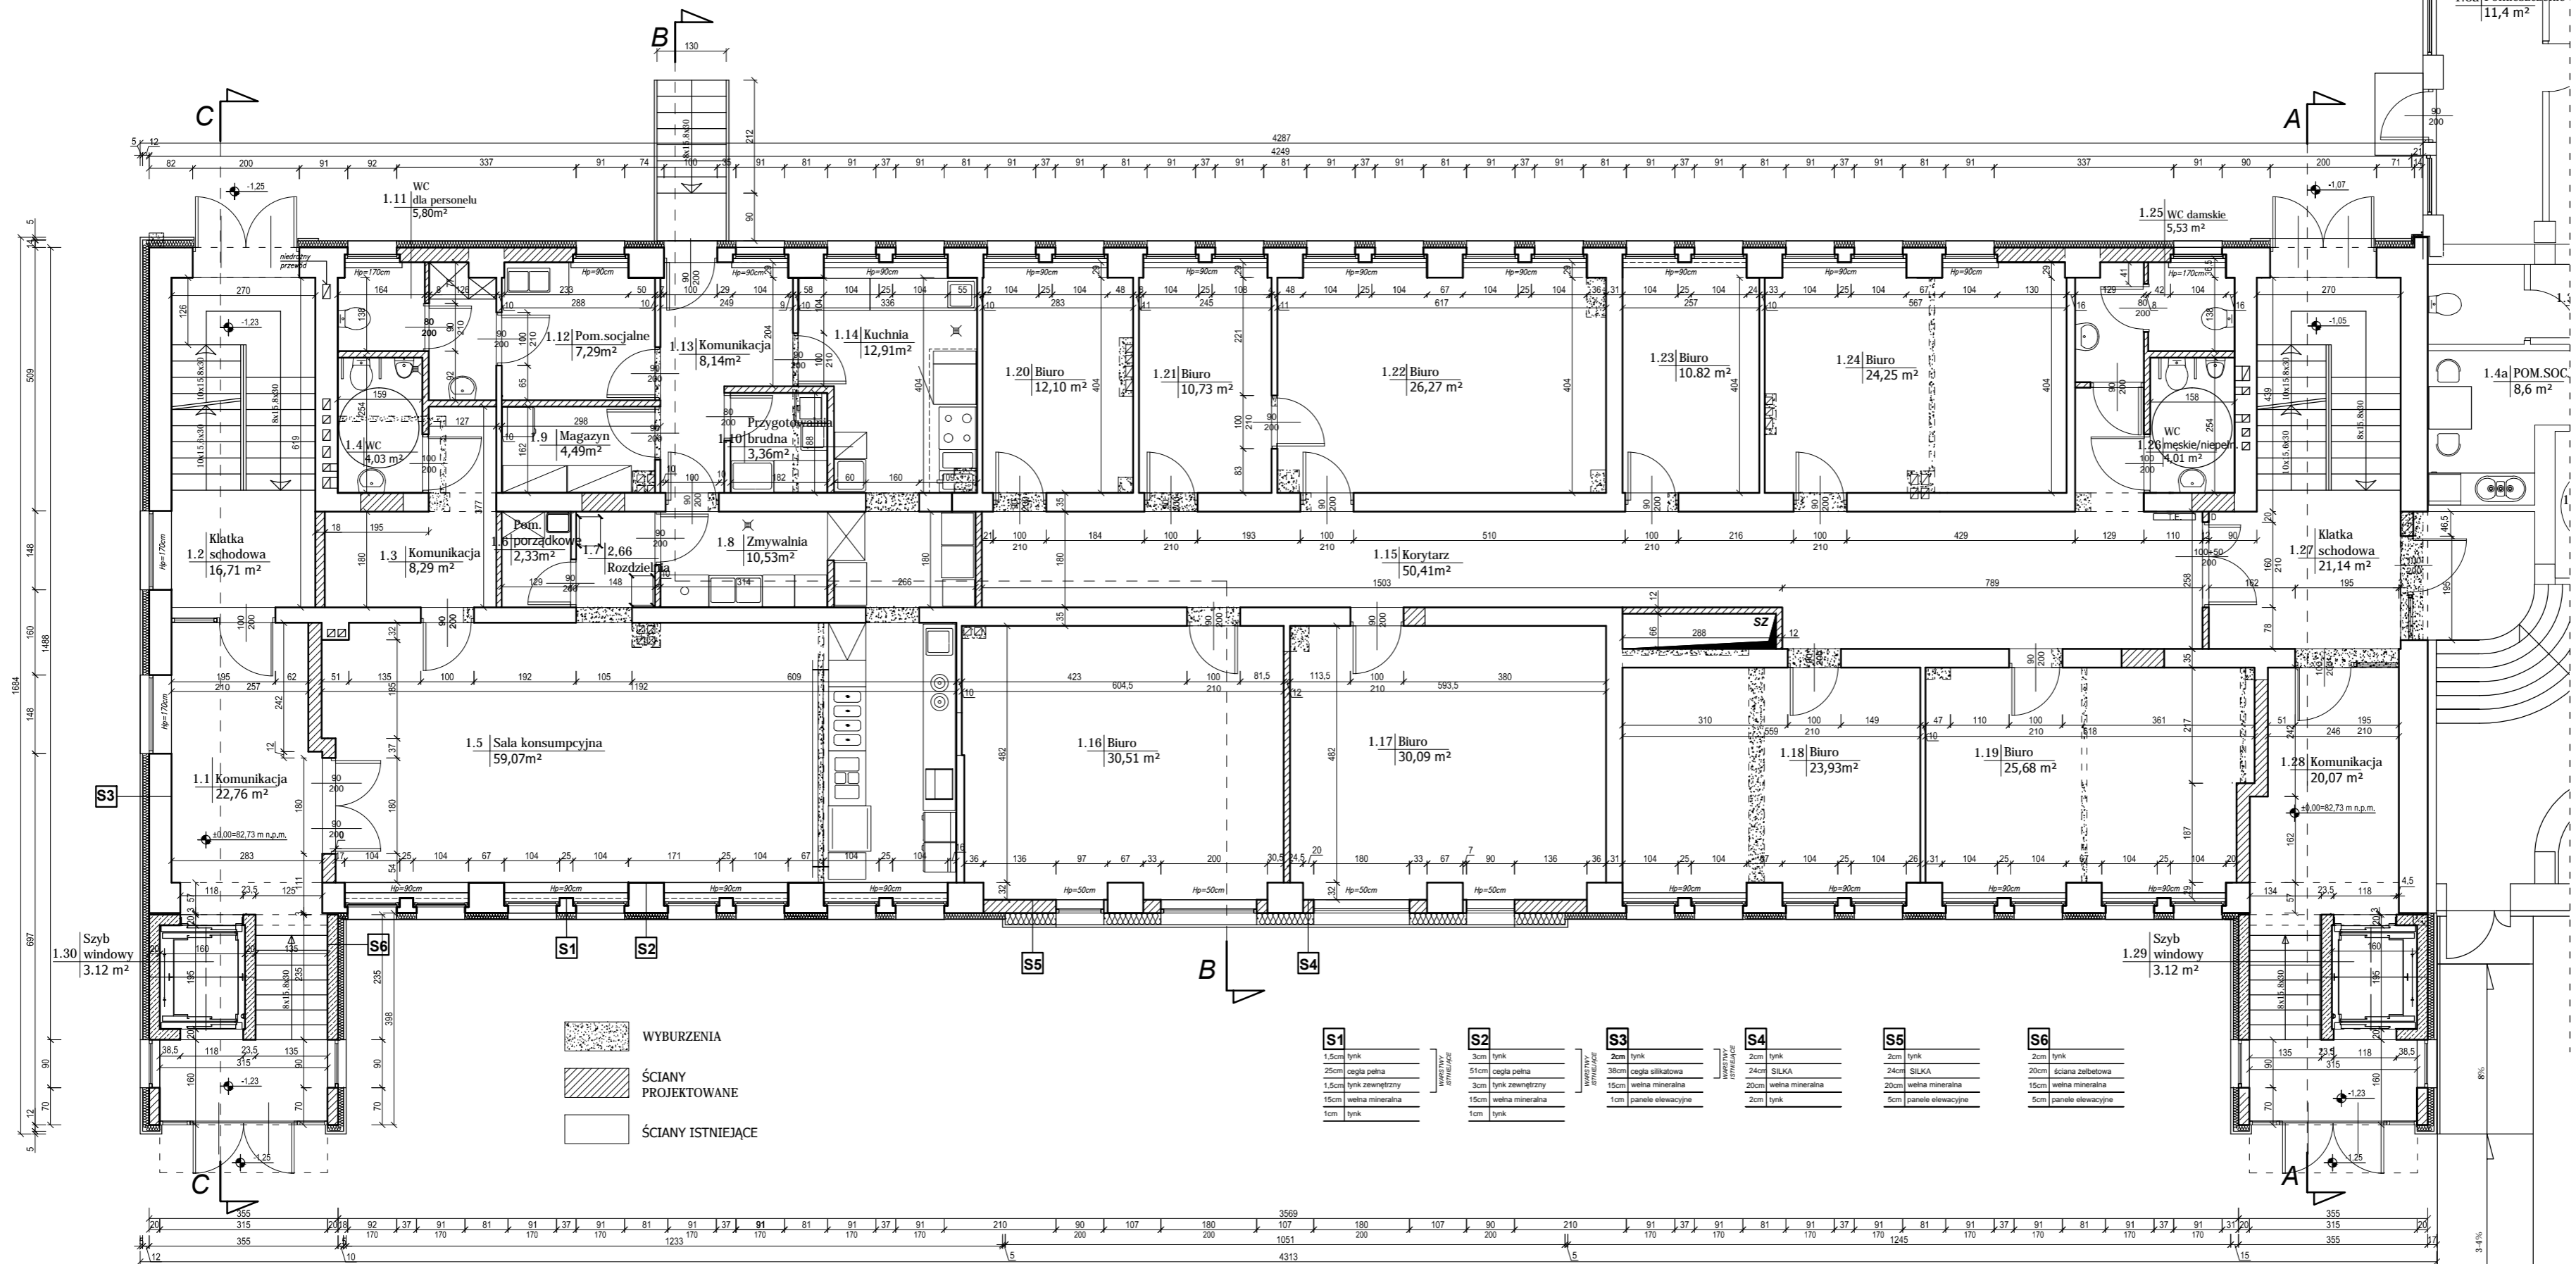

ZESTAWIENIE POWIERZCHNI		
NAZWA POMIESZCZENIA		
1.1	KOMUNIKACJA	22,76
1.2	KŁATKA SCHODOWA	16,71
1.3	KOMUNIKACJA	8,29
1.4	WC MłNIEPEŁNOSP.	4,03
1.5	SALA KONSUMPCYJNA	59,07
1.6	POM PORZĄDKOWE	2,33
1.7	ROZDZIELNIA	2,66
1.8	ZMYWALNIA	10,53
1.9	MAGAZYN	4,49
1.10	PRZYGOTOWALNIA BRUDNA	3,36
1.11	WC DLA PERSONELU	5,80
1.12	POM SOCJALNE	7,29
1.13	KOMUNIKACJA	8,14
1.14	KUCHNIA	12,91
1.15	KORYTARZ	50,41
1.16	BIURO	30,51
1.17	BIURO	30,09
1.18	BIURO	23,93
1.19	BIURO	25,68
1.20	BIURO	12,10
1.21	BIURO	10,73
1.22	BIURO	26,27
1.23	BIURO	10,82
1.24	BIURO	24,25
1.25	WC DAMSKIE	5,53
1.26	WC MĘSKINIEP.	4,01
1.27	KŁATKA SCHODOWA	21,14
1.28	KOMUNIKACJA	20,07
1.29	SZYBY WINDOWY	3,12
1.30	SZYBY WINDOWY	3,12
RAZEM		469,43

UWAGA:
 - WYMIARY SPRAWDZIĆ NA BUDOWIE
 - RYSUNKI ROZPATRYWAĆ WRAZ Z RYSUNKAMI BRANŻOWYM
 - OTWIERALNOŚĆ OKIEN I DRZWI BALCONOWYCH USTALIĆ NA ETAPIE WYKONAWSTWA Z PRODUCENTEM

PROJEKT CHRONIONY PRAWAMI AUTORSKIMI

INWESTOR	PARK - GRUNWALD, ul. Jeleniogórska 26, Poznań 60-179				
TYTUŁ PROJEKTU	Projekt przebudowy budynku biurowego				
OBIEKT	Biuroville, ul. Kamienogórska 22, 60-179 Poznań				
TYTUŁ RYSUNKU	RZUT PARTERU				
SPECJALNOŚĆ	PRACOWNIA	IMIE I NAZWISKO	PRACOWNIA NR	DATA	PODPIS
PROJEKTOWAŁ	mgr inż. arch. T. RAPALIŃSKA-KACZMAREK		033-00-PPW	07.2015	
PROJEKTOWAŁ	mgr inż. arch. J. GROCHOLEWSKA			07.2015	
ASISTENT	mgr inż. arch. B. WIŚNIEWSKA				
SKALA	1:50		BRANŻA	Architektura	
NR RYSUNKU	2/A				
Rapalska-Kaczmarek Grocholewska ARCHITEKCI s.c. tel. 061 624 36 98					
ul. Pamiatkowa 27/2, 61-505 Poznań e-mail: architekci3@wp.pl					