


RZUT I PIĘTRA

skala 1:50

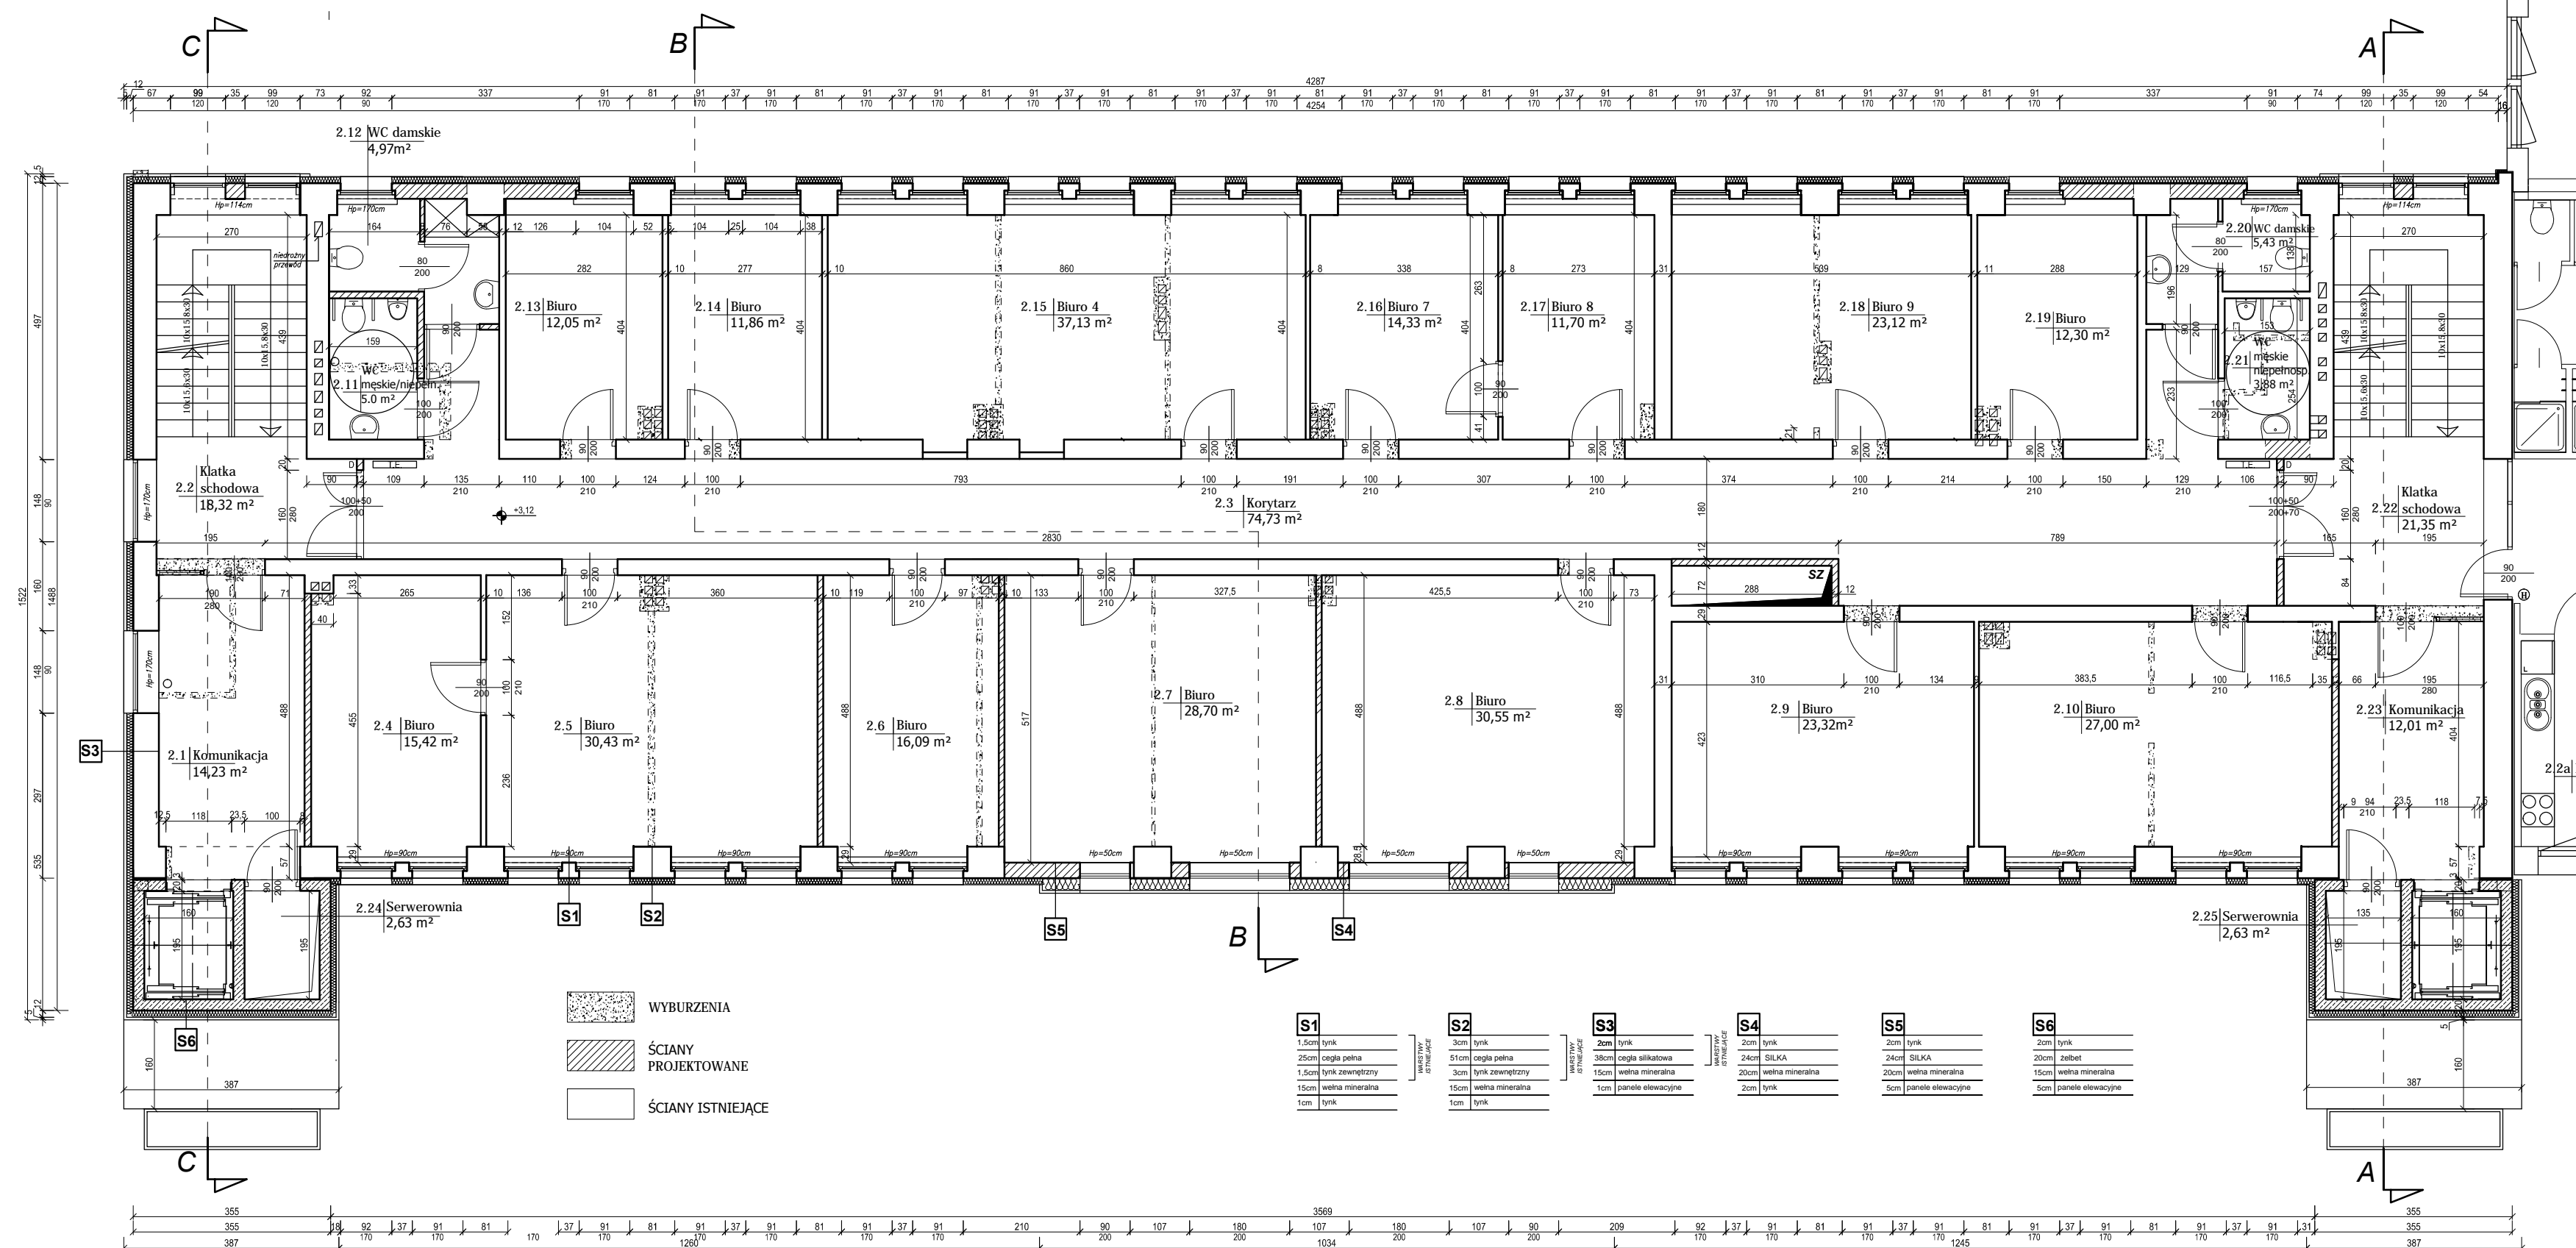

| ZESTAWIENIE POWIERZCHNI | | |
|-------------------------|--------------------|---------------|
| NAZWA POMIESZCZENIA | | |
| 2.1 | KOMUNIKACJA | 14,23 |
| 2.2 | KLATKA SCHODOWA | 18,32 |
| 2.3 | KORYTARZ | 74,73 |
| 2.4 | BIURO | 15,42 |
| 2.5 | BIURO | 30,43 |
| 2.6 | BIURO | 16,09 |
| 2.7 | BIURO | 28,70 |
| 2.8 | BIURO | 30,55 |
| 2.9 | BIURO | 23,32 |
| 2.10 | BIURO | 27,00 |
| 2.11 | WC MĘSKIE/NIEPEŁN. | 5,00 |
| 2.12 | WC DAMSKIE | 4,97 |
| 2.13 | BIURO | 12,05 |
| 2.14 | BIURO | 11,86 |
| 2.15 | BIURO | 37,13 |
| 2.16 | BIURO | 14,33 |
| 2.17 | BIURO | 11,70 |
| 2.18 | BIURO | 23,12 |
| 2.19 | BIURO | 12,30 |
| 2.20 | WC DAMSKIE | 4,78 |
| 2.21 | WC MĘSKIE/NIEPEŁN. | 3,88 |
| 2.22 | KLATKA SCHODOWA | 21,35 |
| 2.23 | KOMUNIKACJA | 12,01 |
| 2.24 | SERWEROWNIA | 2,63 |
| 2.25 | SERWEROWNIA | 2,63 |
| RAZEM | | 458,53 |

- WYBURZENIA
 - ŚCIANY PROJEKTOWANE
 - ŚCIANY ISTNIEJĄCE
- | | | | | | | | | | | | |
|-----------|---|-----------|---|-----------|--|-----------|--|-----------|---|-----------|---|
| S1 | 1,5cm tynk 25cm cegła pełna 1,5cm tynk zewnętrzny 15cm wełna mineralna 1cm tynk | S2 | 3cm tynk 51cm cegła pełna 3cm tynk zewnętrzny 15cm wełna mineralna 1cm tynk | S3 | 2cm tynk 38cm cegła silikalowa 15cm wełna mineralna 1cm panele elewacyjne | S4 | 2cm tynk 24cm SILKA 20cm wełna mineralna 2cm tynk | S5 | 2cm tynk 24cm SILKA 20cm wełna mineralna 5cm panele elewacyjne | S6 | 2cm tynk 20cm żabot 15cm wełna mineralna 5cm panele elewacyjne |
|-----------|---|-----------|---|-----------|--|-----------|--|-----------|---|-----------|---|

UWAGA:
- WYMIARY SPRAWDZIĆ NA BUDOWIE
- RYSUNKI ROZPATRYWAĆ WRAZ Z RYSUNKAMI BRANŻOWYM
- OTWIERALNOŚĆ OKIEN I DRZWI BALKONOWYCH USTALIĆ NA ETAPIE WYKONAWSTWA Z PRODUCENTEM

PROJEKT CHRONIONY PRAWAMI AUTORSKIMI

| | | | | | |
|--|--|--------------------------------|------------------------------|------------------------------|------------------------------|
| INWESTOR | PARK - GRUNWALD, ul. Jeleniogórska 26, Poznań 60-179 | | | | |
| TYTUŁ PROJEKTU | Projekt przebudowy budynku biurowego | | | | |
| ADRES | Biurowiec, ul. Kamienogórska 22, 60-179 Poznań | | | | |
| TYTUŁ RYSUNKU | RZUT I PIĘTRA | | | | |
| SPECJALNOŚĆ | PROJEKTANT | PROJEKTANT | PROJEKTANT | PROJEKTANT | PROJEKTANT |
| PROJEKTOWAŁ | mgr inż. arch. T. RAJAPALKA-KACZMAREK | mgr inż. arch. J. GROCHOLEWSKA | mgr inż. arch. B. WIŚNIEWSKA | mgr inż. arch. B. WIŚNIEWSKA | mgr inż. arch. B. WIŚNIEWSKA |
| DATA | 07.2015 | 07.2015 | 07.2015 | 07.2015 | 07.2015 |
| PRZEGLĄD | BRANŻA | | | | NR RYSUNKU |
| PB | Architektura | | | | 3/A |
| Rapalska-Kacmarek Grochowska ARCHITEKCI s.c. tel. 061 624 36 98 ul. Pamątkowa 27/2, 61-505 Poznań e-mail: architekci3@wp.pl | | | | | |