


RZUT II PIĘTRA  
skala 1:50

ZESTAWIENIE POWIERZCHNI		
NAZWA POMIESZCZENIA		
3.1	KOMUNIKACJA	16,01
3.2	KŁATKA SCHODOWA	19,00
3.3	KORYTARZ	74,83
3.4	BIURO	28,07
3.5	BIURO	14,77
3.6	BIURO	16,77
3.7	BIURO	29,64
3.8	BIURO	30,81
3.9	BIURO	23,12
3.10	BIURO	27,00
3.11	WC MĘSKIE/NIEP.	4,24
3.12	WC DAMSKIE	5,67
3.13	BIURO	10,40
3.14	BIURO	25,74
3.15	BIURO	14,24
3.16	BIURO	24,27
3.17	BIURO	13,09
3.18	BIURO	23,20
3.19	BIURO	12,47
3.20	WC DAMSKIE	5,56
3.21	WC MĘSKIE/NIEP.	3,95
3.22	KŁATKA SCHODOWA	21,15
3.23	KOMUNIKACJA	12,01
3.24	SERWEROWNIA	2,63
3.25	SERWEROWNIA	2,63
<b>RAZEM</b>		<b>461,28</b>

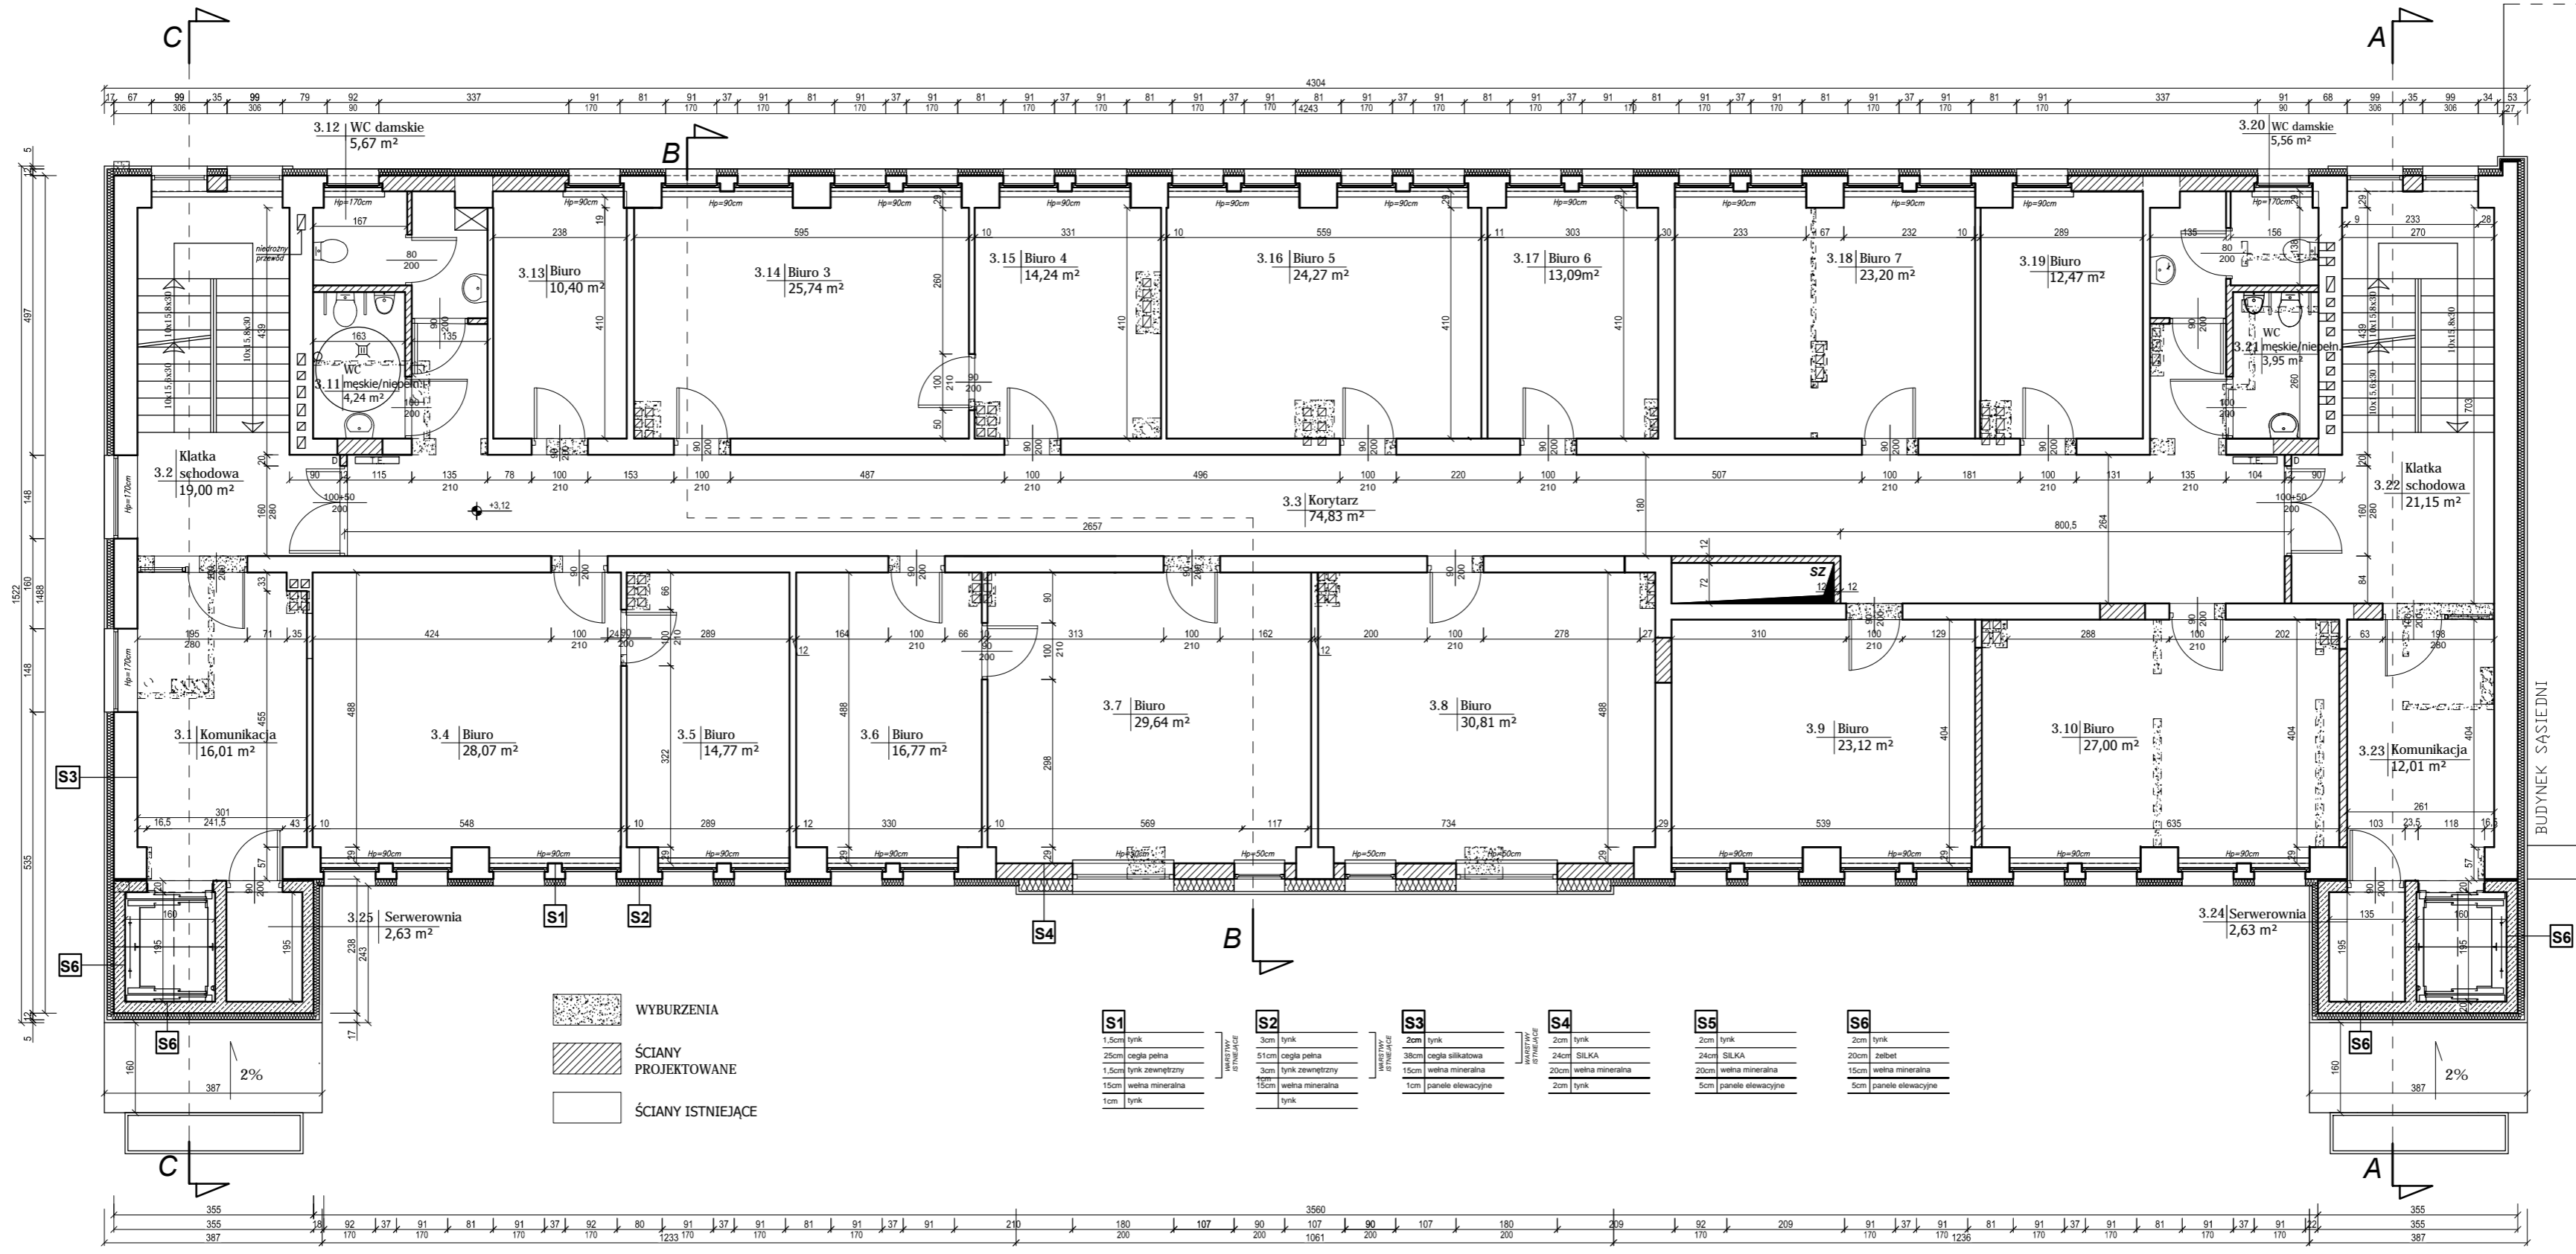

- WYBURZENIA**
- ŚCIANY PROJEKTOWANE**
- ŚCIANY ISTNIEJĄCE**
- S1**  
1,5cm tynk  
25cm cegła pełna  
1,5cm tynk zewnętrzny  
15cm wełna mineralna  
1cm tynk
- S2**  
3cm tynk  
51cm cegła pełna  
3cm tynk zewnętrzny  
15cm wełna mineralna  
15cm tynk
- S3**  
2cm tynk  
38cm cegła silikatowa  
15cm wełna mineralna  
1cm panele elewacyjne
- S4**  
2cm tynk  
24cm SILKA  
20cm wełna mineralna  
2cm tynk
- S5**  
2cm tynk  
24cm SILKA  
20cm wełna mineralna  
5cm panele elewacyjne
- S6**  
2cm tynk  
20cm żalbet  
15cm wełna mineralna  
5cm panele elewacyjne

UWAGA:  
- WYMIARY SPRAWDZIĆ NA BUDOWIE  
- RYSUNKI ROZPATRYWAĆ WRAZ Z RYSUNKAMI BRANŻOWYM  
- OTWIERALNOŚĆ OKIEN I DRZWI BALKONOWYCH USTALIĆ NA ETAPIE WYKONAWSTWA Z PRODUCENTEM

PROJEKT CHRONIONY PRAWAMI AUTORSKIMI

INWESTOR	PARK - GRUNWALD, ul. Jeleniogórska 26, Poznań 60-179				
TYTUŁ PROJEKTU	Projekt przebudowy budynku biurowego				
OBJĘTOŚĆ	Biuroville, ul. Kamiennogórska 22, 60-179 Poznań				
TYTUŁ RYSUNKU	RZUT II PIĘTRA				
SPECJALNOŚĆ	PRACOWNIA	PROJEKTANT	OPRACOWANIE NR	DATA	POSIĘG
PROJEKTOWAŁ	mgr inż. arch. T. RAJPAŁSKA-KACZMAREK	mgr inż. arch. J. GROCHOLEWSKA	033-00-000	07.2015	
PROJEKTOWAŁ	mgr inż. arch. J. GROCHOLEWSKA	mgr inż. arch. B. WIŚNIEWSKA		07.2015	
ASISTENT	mgr inż. arch. B. WIŚNIEWSKA				
SKALA	1:50		DATA	08.2015	BRANŻA
PB	Architektura		4/A		
Rapalska-Kaczmarek Grocholewska ARCHITEKCI s.c. tel. 061 624 36 98 ul. Pamiatkowa 27/2, 61-505 Poznań e-mail: architekci3@wp.pl					